




GRUNDRISS EG M 1:200

BAUVORHABEN WIENERGASSE 50

Wienergasse 50, 2380 Perchtoldsdorf

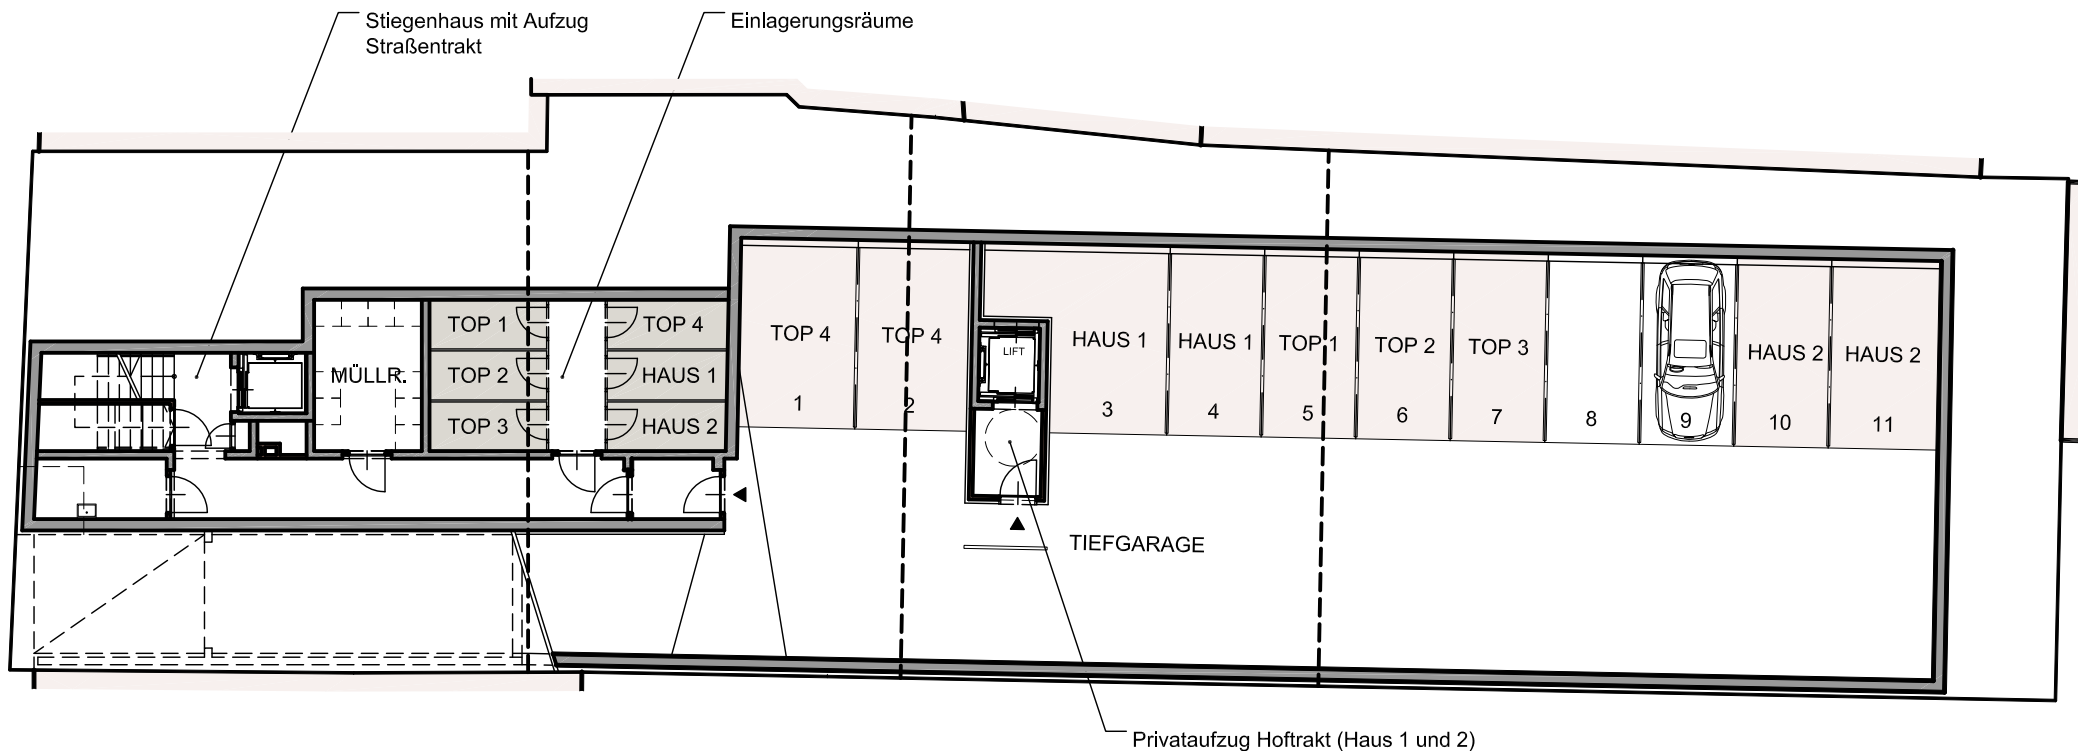

GRUNDRISS KG M 1:200



Die Verkaufspläne und Schaubilder sind nicht bindend. Sämtliche Einrichtungsgegenstände dienen nur der Veranschaulichung und sind nicht Bestandteil des Kaufgegenstandes. Alle Maße sind Rohbaumaße und nicht als Grundlage für die Einrichtung heranzuziehen.

Sämtliche Änderungen während der Planung und Ausführung vorbehalten!

Stand: Polierplanung vom 20.07.2015